



② Feld 7: Obstbäume mit Urnen- / Sargbestattung

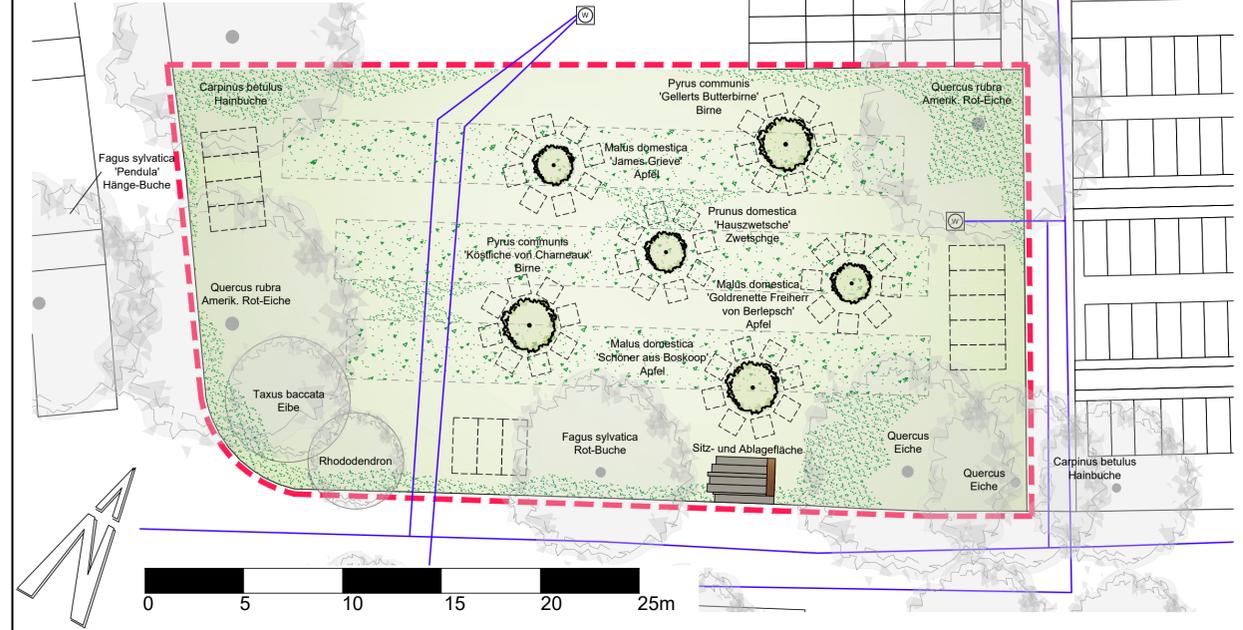


① Gedenkbäume & Obstbäume, mit Urnen- / Sargbestattung

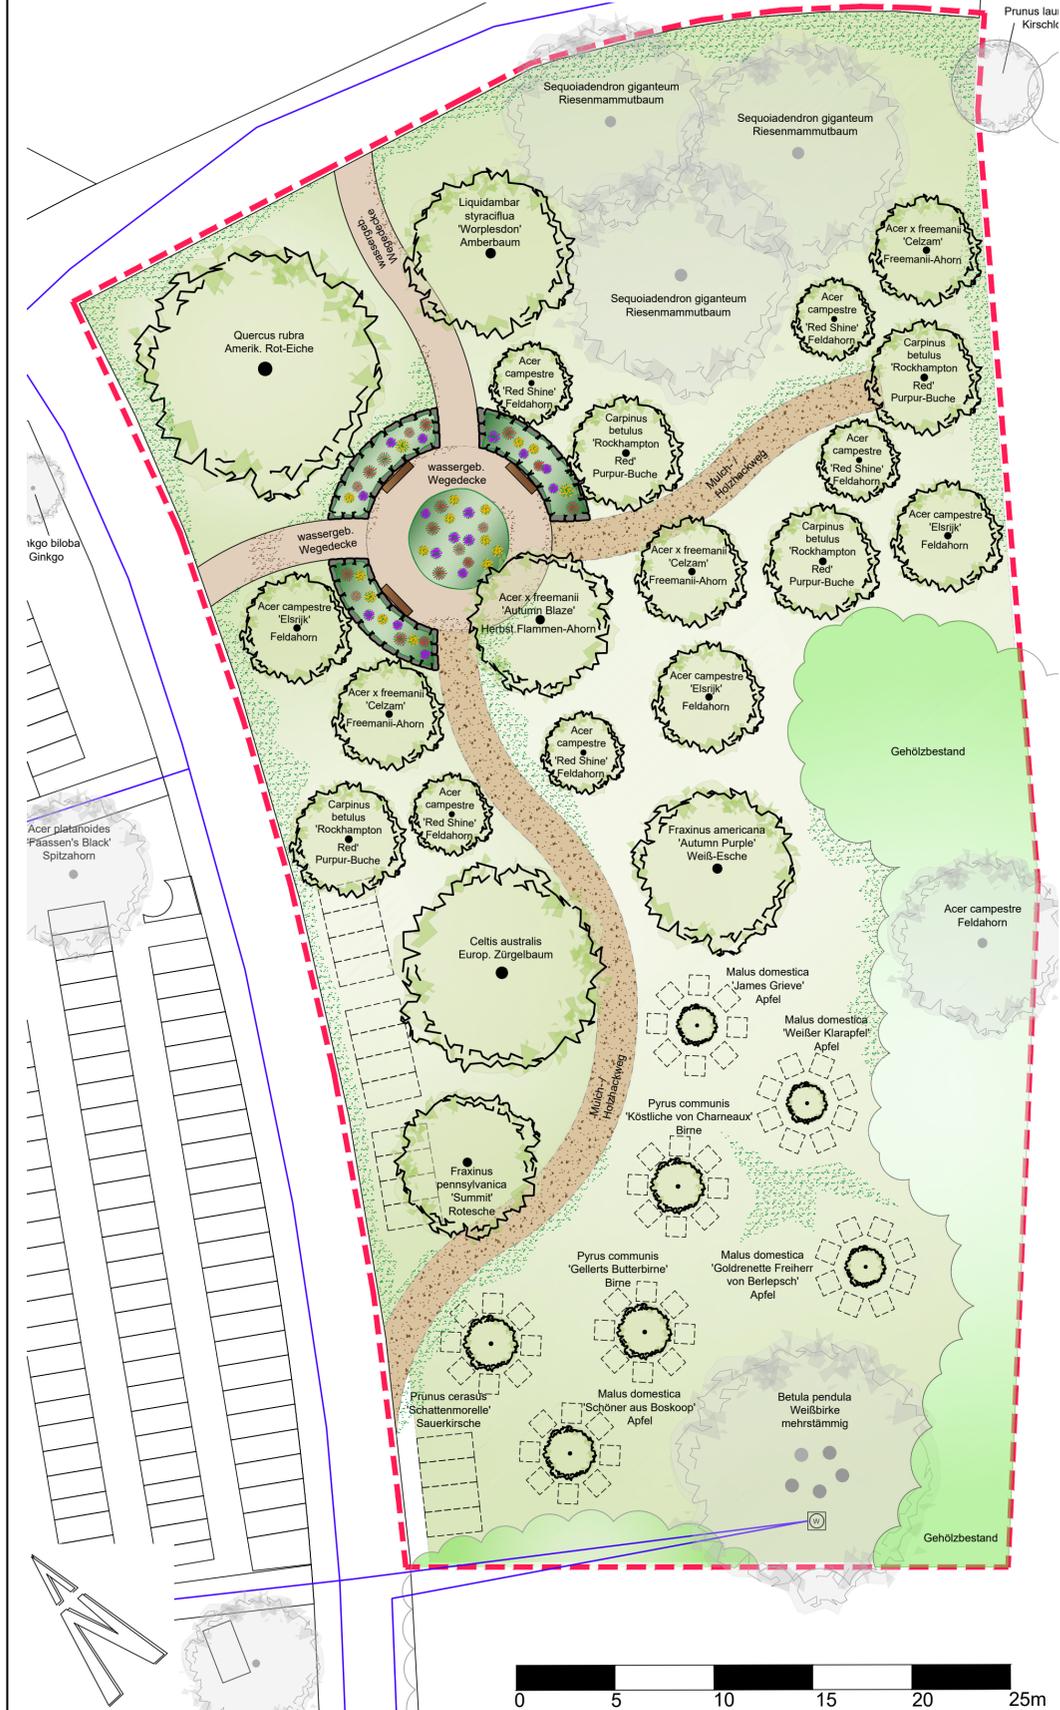

③ 9er Feld: Klimabäume & Biodiversität mit Urnen- / Sargbestattung



Übersichtsplan M 1:5.000

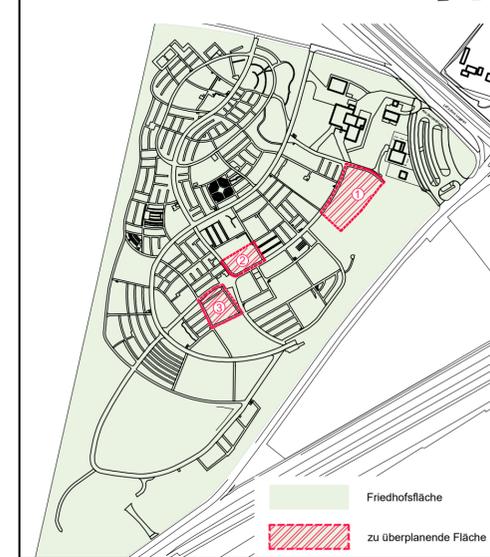

Legende

- | | | | |
|--|---|--|-----------------------------|
| | Grenze Planungsraum | | Einsaatfläche Blumenwiese |
| | Wasserleitung | | Staudenfläche |
| | Wasserentnahmestelle | | Biodiversitätsfläche |
| | Befestigte Flächen | | Baumstämme |
| | wassergeb. Wegedecke | | ungewaschener Sand |
| | Mulch- / Holzhackselweg | | Steinschüttung |
| | Vegetation | | Sonstiges |
| | Baum, Bestand (Größe gem. Angaben WBD/Luftbild) | | Sitzbank aus Stammholz |
| | Baum, Planung (Größe ca. 2/3 der max. Breite) | | Trockenmauer |
| | Gehölzbestand (Straucher, Bäume) | | Potentielle Sargbestattung |
| | Rasen- / Wiesenfläche | | Potentielle Urnenbestattung |

F			
E			
D			
C			
B			
A	16.02.2024	J. G.	
Index	Datum	Zweck	Änderungen
Auftraggeber:			
Stadt Duisburg			
Umweltamt			
Friedrich-Wilhelm-Straße 96			
47059 Duisburg			
Projektleitung:			
Wirtschaftsbetriebe Duisburg - AöR			
WBD-G115 Planung und Neubau			
Schiffstraße 190			
47059 Duisburg			
Planung:			
Pacyna Landschaftsarchitektur			
Inhaber Florian Koch			
Eismarstraße 2			
47058 Duisburg			
Projekt:			
Anpassung urbane Räume an den Klimawandel			
Duisburger Schrittsteine zum Klimaschutz			
TP 4: Klimaangepasste Nutzung von Friedhofsflächen			
Plan:			
Entwurf - Friedhof Mühlenberg, DU Friemersheim			
Entwurfsplanung			
Plannummer:	23.07.1-1.3a	Erstellt:	16.02.2024
Planformat:	80 x 50	Maßstab:	1:200 / 1:5.000
Bearbeitung:	J. Gärtner	Geprüft:	